


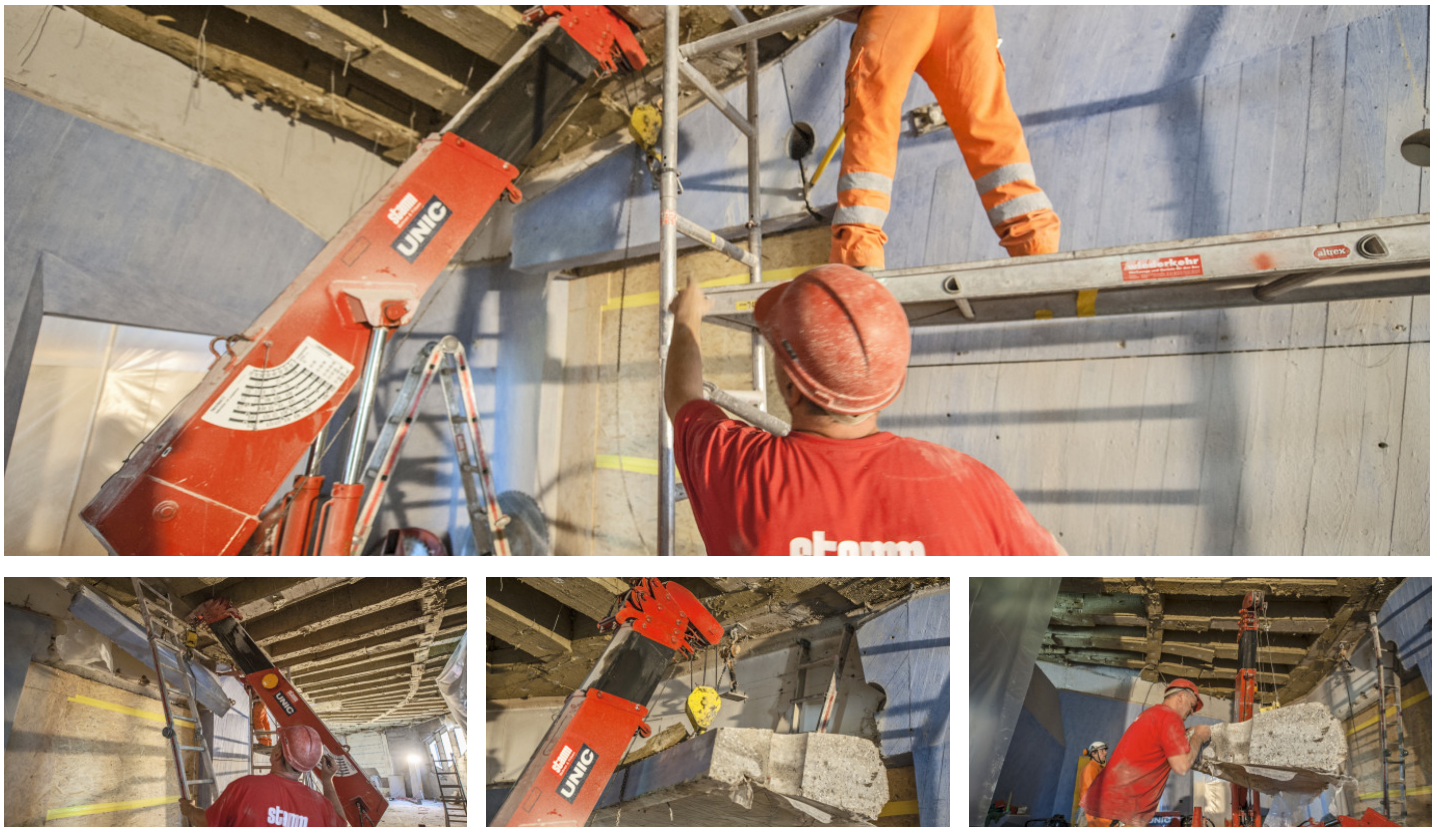

Goetheanum, Dornach

Objektbeschreibung

Erschwerter, lärmarmen Ausbruch von unarmierten Wänden bis 60 cm Dicke. Die inneren Vorsatzwände waren an die äussere Tragwand mit unsichtbaren Ankern verbunden. Die Ausbrucharbeiten wurden mittels Bohren, Schneiden und hydraulischem Sprengen durchgeführt. Der Ausbau erfolgte mit einem hydraulischen Kran.

Erbrachte Leistungen:

Rückbau von Betonwänden, Bohr- und Fräsarbeiten, Technischer Rückbau

Bauherrschaft:

Antroposophische Gesellschaft, 4143
Dornach